

**ZONE OMOGENEE**

- Centro storico
- Rigenerazione urbana
- Altre zone
- Aree per il soddisfacimento degli standard urbanistici
- Dotazioni di rilevanza sovracomunale
- Sistema del verde
- Piano di Assetto Naturalistico (PAN)

**INFRASTRUTTURE E PERCORSI**

- Rete stradale territoriale
- Rete stradale urbana
- Rete stradale locale
- Tratti stradali di progetto
- Tracciato variante SS81
- Percorsi ciclopedinali

**AGGIORNAMENTO SPEDITIVO**

- Nuovi edifici
- Nuove strade




Città di Penne  
Provincia di Pescara

**NUOVA PIANIFICAZIONE 2024  
PIANO PARTICOLAREGGIATO CENTRO STORICO**

**SINDACO** | Dott. Gilberto Petrucci  
**ASSESSORE ALL'URBANISTICA** | Dott. Antonio Baldacchini  
**RESPONSABILE DELL'AREA TECNICA E AMBIENTALE** | Ing. Piero Antonacci  
**REFERENTE PER LA PIANIFICAZIONE URBANISTICA** | Arch. Orfeo Zaffiri

**PROGETTISTI** | Prof. Arch. Roberto Mascarucci  
Arch. Maria Mascarucci, Ph.D.

**COLLABORATORE** | Arch. Antonio Bocca, Ph.D.

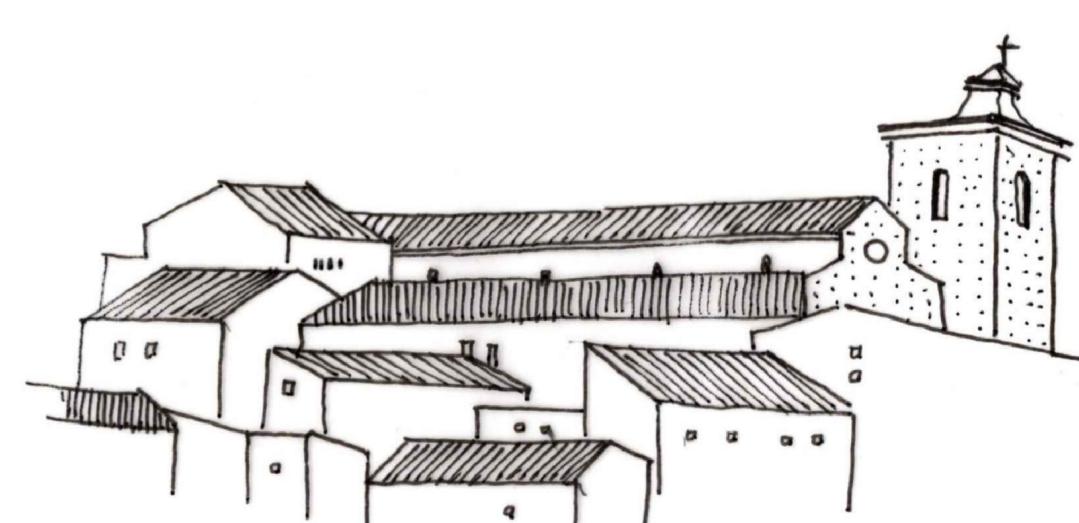

**OGGETTO DELLA TAVOLA**  
Inquadramento urbano

Tavola n° 01

Scala 1:5000