

LEGENDA


- Sistema del verde urbano
- Luoghi di interesse storico-culturale
- Parcheggi
- Direttive principale della rigenerazione urbana
- Percorso pedonale nel centro storico
- Percorso ciclo-pedonale a valenza turistico-ambientale
- Strada Statale n. 81
- Rete stradale urbana
- Porte Storiche
- Progetto di ricucitura tra percorsi ambientali e centro storico

CIÀ DI PENNE
Provincia di Pescara

NUOVA PIANIFICAZIONE 2024
PIANO PARTICOLAREGGIATO CENTRO STORICO

SINDACO | Do. Gilberto Petrucci
ASSESSORE ALL'URBANISTICA | Do. Antonio Baldacchini
RESPONSABILE DELL'AREA TECNICA E AMBIENTALE | Ing. Piero Antonacci
REFERENTE PER LA PIANIFICAZIONE URBANISTICA | Arch. Orfeo Zaffiri

PROGETTISTI | Prof. Arch. Roberto Mascarucci
Arch. Maria Mascarucci, Ph.D.
COLLABORATORE | Arch. Antonio Bocca, Ph.D.

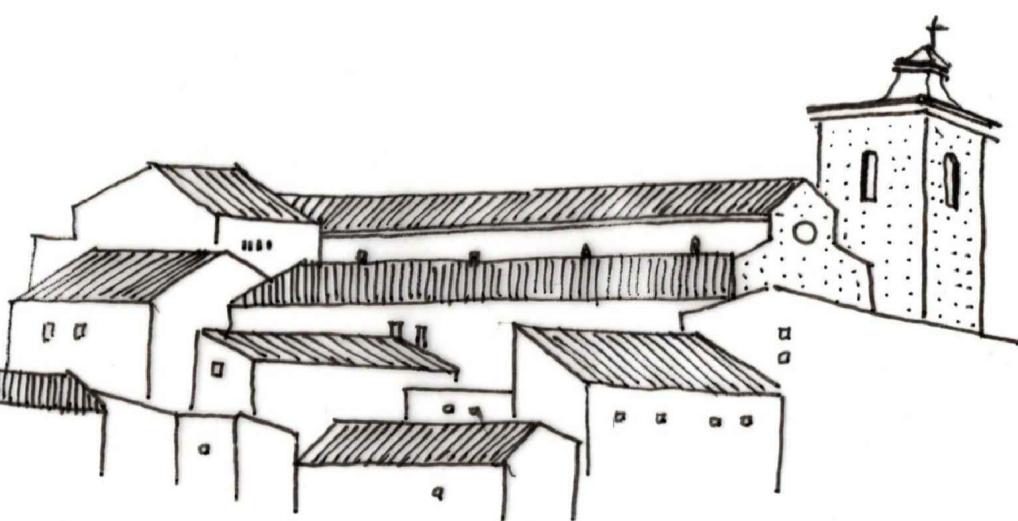

OGGETTO DELLA TAVOLA
Visione strategica

Tavola n° 02

Scala 1:2000

ARCHITETTI
MASCARUCCI