





- TIPOLOGIE SPAZI APERTI
- SP.1 Permeabili Aperti
 - SP.2 Permeabili Chiusi
 - SP.3 Impermeabili Aperti
 - SP.4 Impermeabili Chiusi

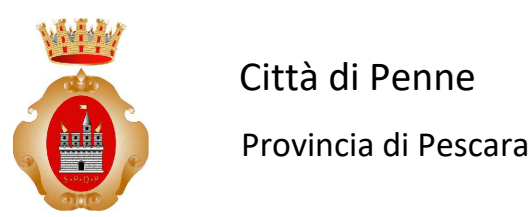

NUOVA PIANIFICAZIONE 2024
PIANO PARTICOLAREGGIATO CENTRO STORICO

SINDACO | Dott. Gilberto Petrucci
ASSESSORE ALL'URBANISTICA | Dott. Antonio Baldacchini
RESPONSABILE DELL'AREA TECNICA E AMBIENTALE | Ing. Piero Antonacci
REFERENTE PER LA PIANIFICAZIONE URBANISTICA | Arch. Orfeo Zaffiri

PROGETTISTI | Prof. Arch. Roberto Mascarucci
Arch. Maria Mascarucci, Ph.D.
COLLABORATORE | Arch. Antonio Bocca, Ph.D.

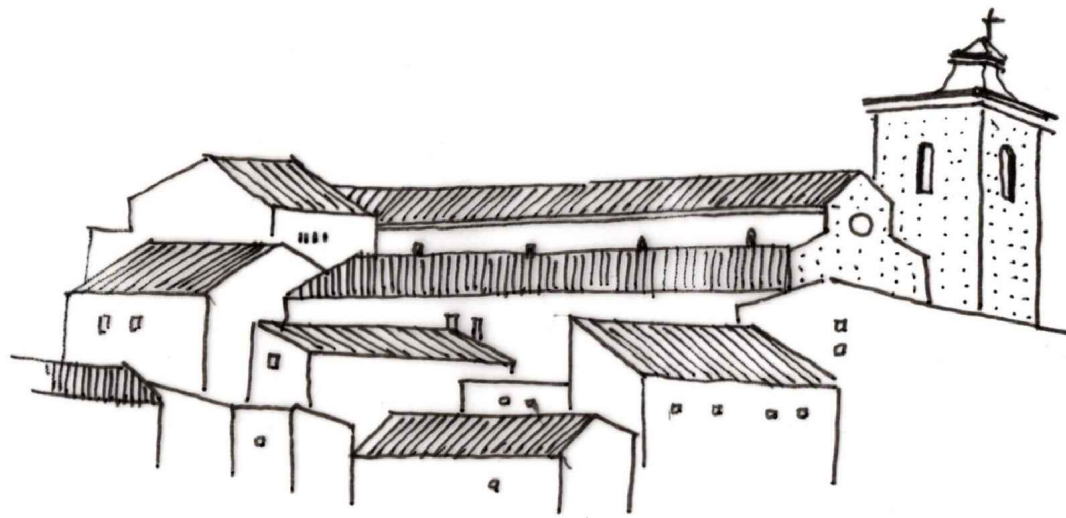

OGGETTO DELLA TAVOLA
Analisi degli spazi aperti

Tavola n° 04

Scala 1:1000

ARCHITETTI
MASCARUCCI