


**NUOVA PIANIFICAZIONE 2024
PIANO PARTICOLAREGGIATO CENTRO STORICO**

SINDACO | Dott. Gilberto Petrucci
ASSESSORE ALL'URBANISTICA | Dott. Antonio Baldacchini
RESPONSABILE DELL'AREA TECNICA E AMBIENTALE | Ing. Piero Antonacci
REFERENTE PER LA PIANIFICAZIONE URBANISTICA | Arch. Orfeo Zaffiri

PROGETTISTI | Prof. Arch. Roberto Mascalucci
Arch. Maria Mascalucci, Ph.D.
COLLABORATORE | Arch. Antonio Bocca, Ph.D.

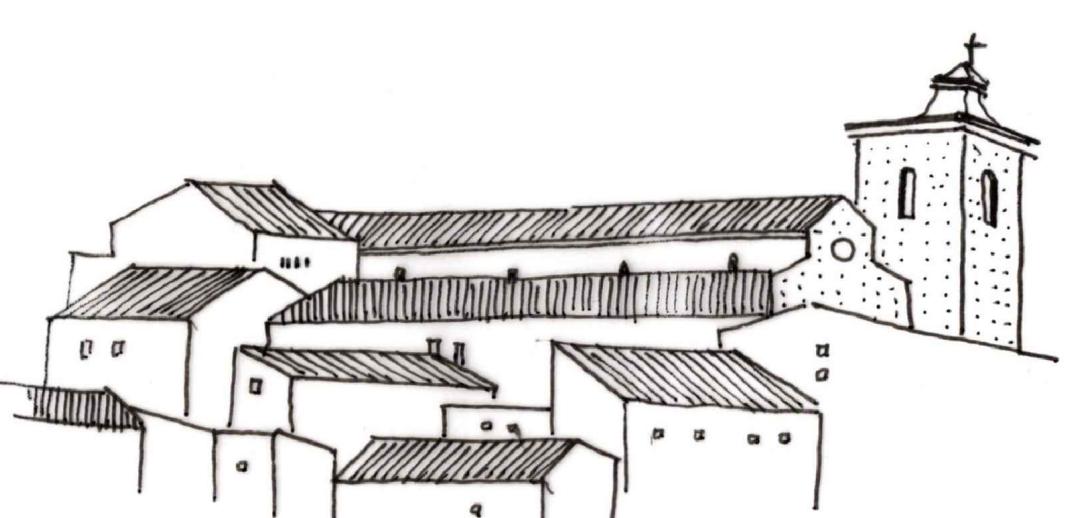

OGGETTO DELLA TAVOLA
Classificazione degli edifici

Tavola n° 13

Scala 1:1000