


**NUOVA PIANIFICAZIONE 2024**  
**PIANO PARTICOLAREGGIATO CENTRO STORICO**

**SINDACO** | Dott. Gilberto Petrucci  
**ASSESSORE ALL'URBANISTICA** | Dott. Antonio Baldacchini  
**RESPONSABILE DELL'AREA TECNICA E AMBIENTALE** | Ing. Piero Antonacci  
**REFERENTE PER LA PIANIFICAZIONE URBANISTICA** | Arch. Orfeo Zaffiri

**PROGETTISTI** | Prof. Arch. Roberto Mascalucci  
 Arch. Maria Mascalucci, Ph.D.  
**COLLABORATORE** | Arch. Antonio Bocca, Ph.D.

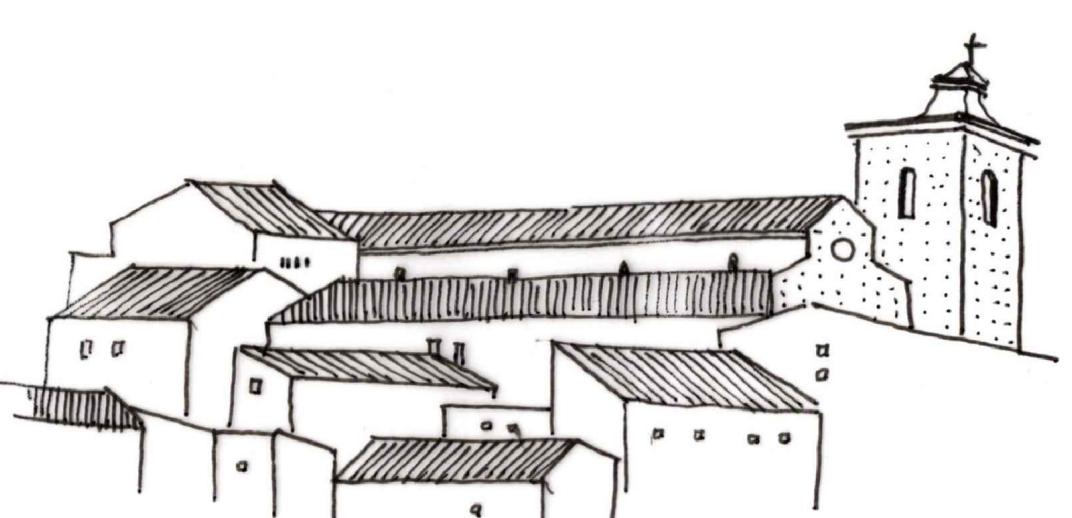

**OGGETTO DELLA TAVOLA**  
 Modalità di attuazione

Tavola n° 14

Scala 1:1000