



Città di Penne

Provincia di Pescara

NUOVA PIANIFICAZIONE 2024

PIANO PARTICOLAREGGIATO CENTRO STORICO

SINDACO | Dott. Gilberto Petrucci

ASSESSORE ALL'URBANISTICA | Dott. Antonio Baldacchini


RESPONSABILE DELL'AREA TECNICA E AMBIENTALE | Ing. Piero Antonacci

REFERENTE PER LA PIANIFICAZIONE URBANISTICA | Arch. Orfeo Zaffiri

PROGETTISTI | Prof. Arch. Roberto Mascarucci

Arch. Maria Mascarucci, Ph.D.

COLLABORATORE | Arch. Antonio Bocca, Ph.D.

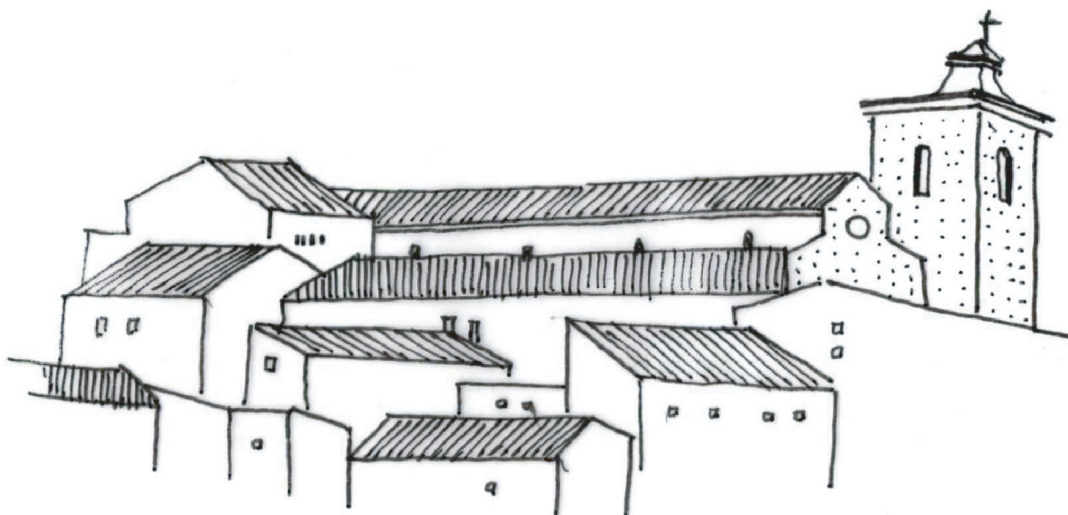


OGGETTO DELLA TAVOLA

Approfondimenti progettuali

Tavola n° 16

ARCHITETTI
MASCARUCCI

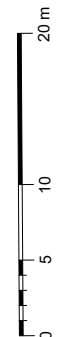

Area 1_Nuovo parcheggio Madonna della Libera


Via S. Panfilo


Chiesa di S. Panfilo

Via della Valle


Via Mario dei Fiori

Circonvallazione Aldo Moro

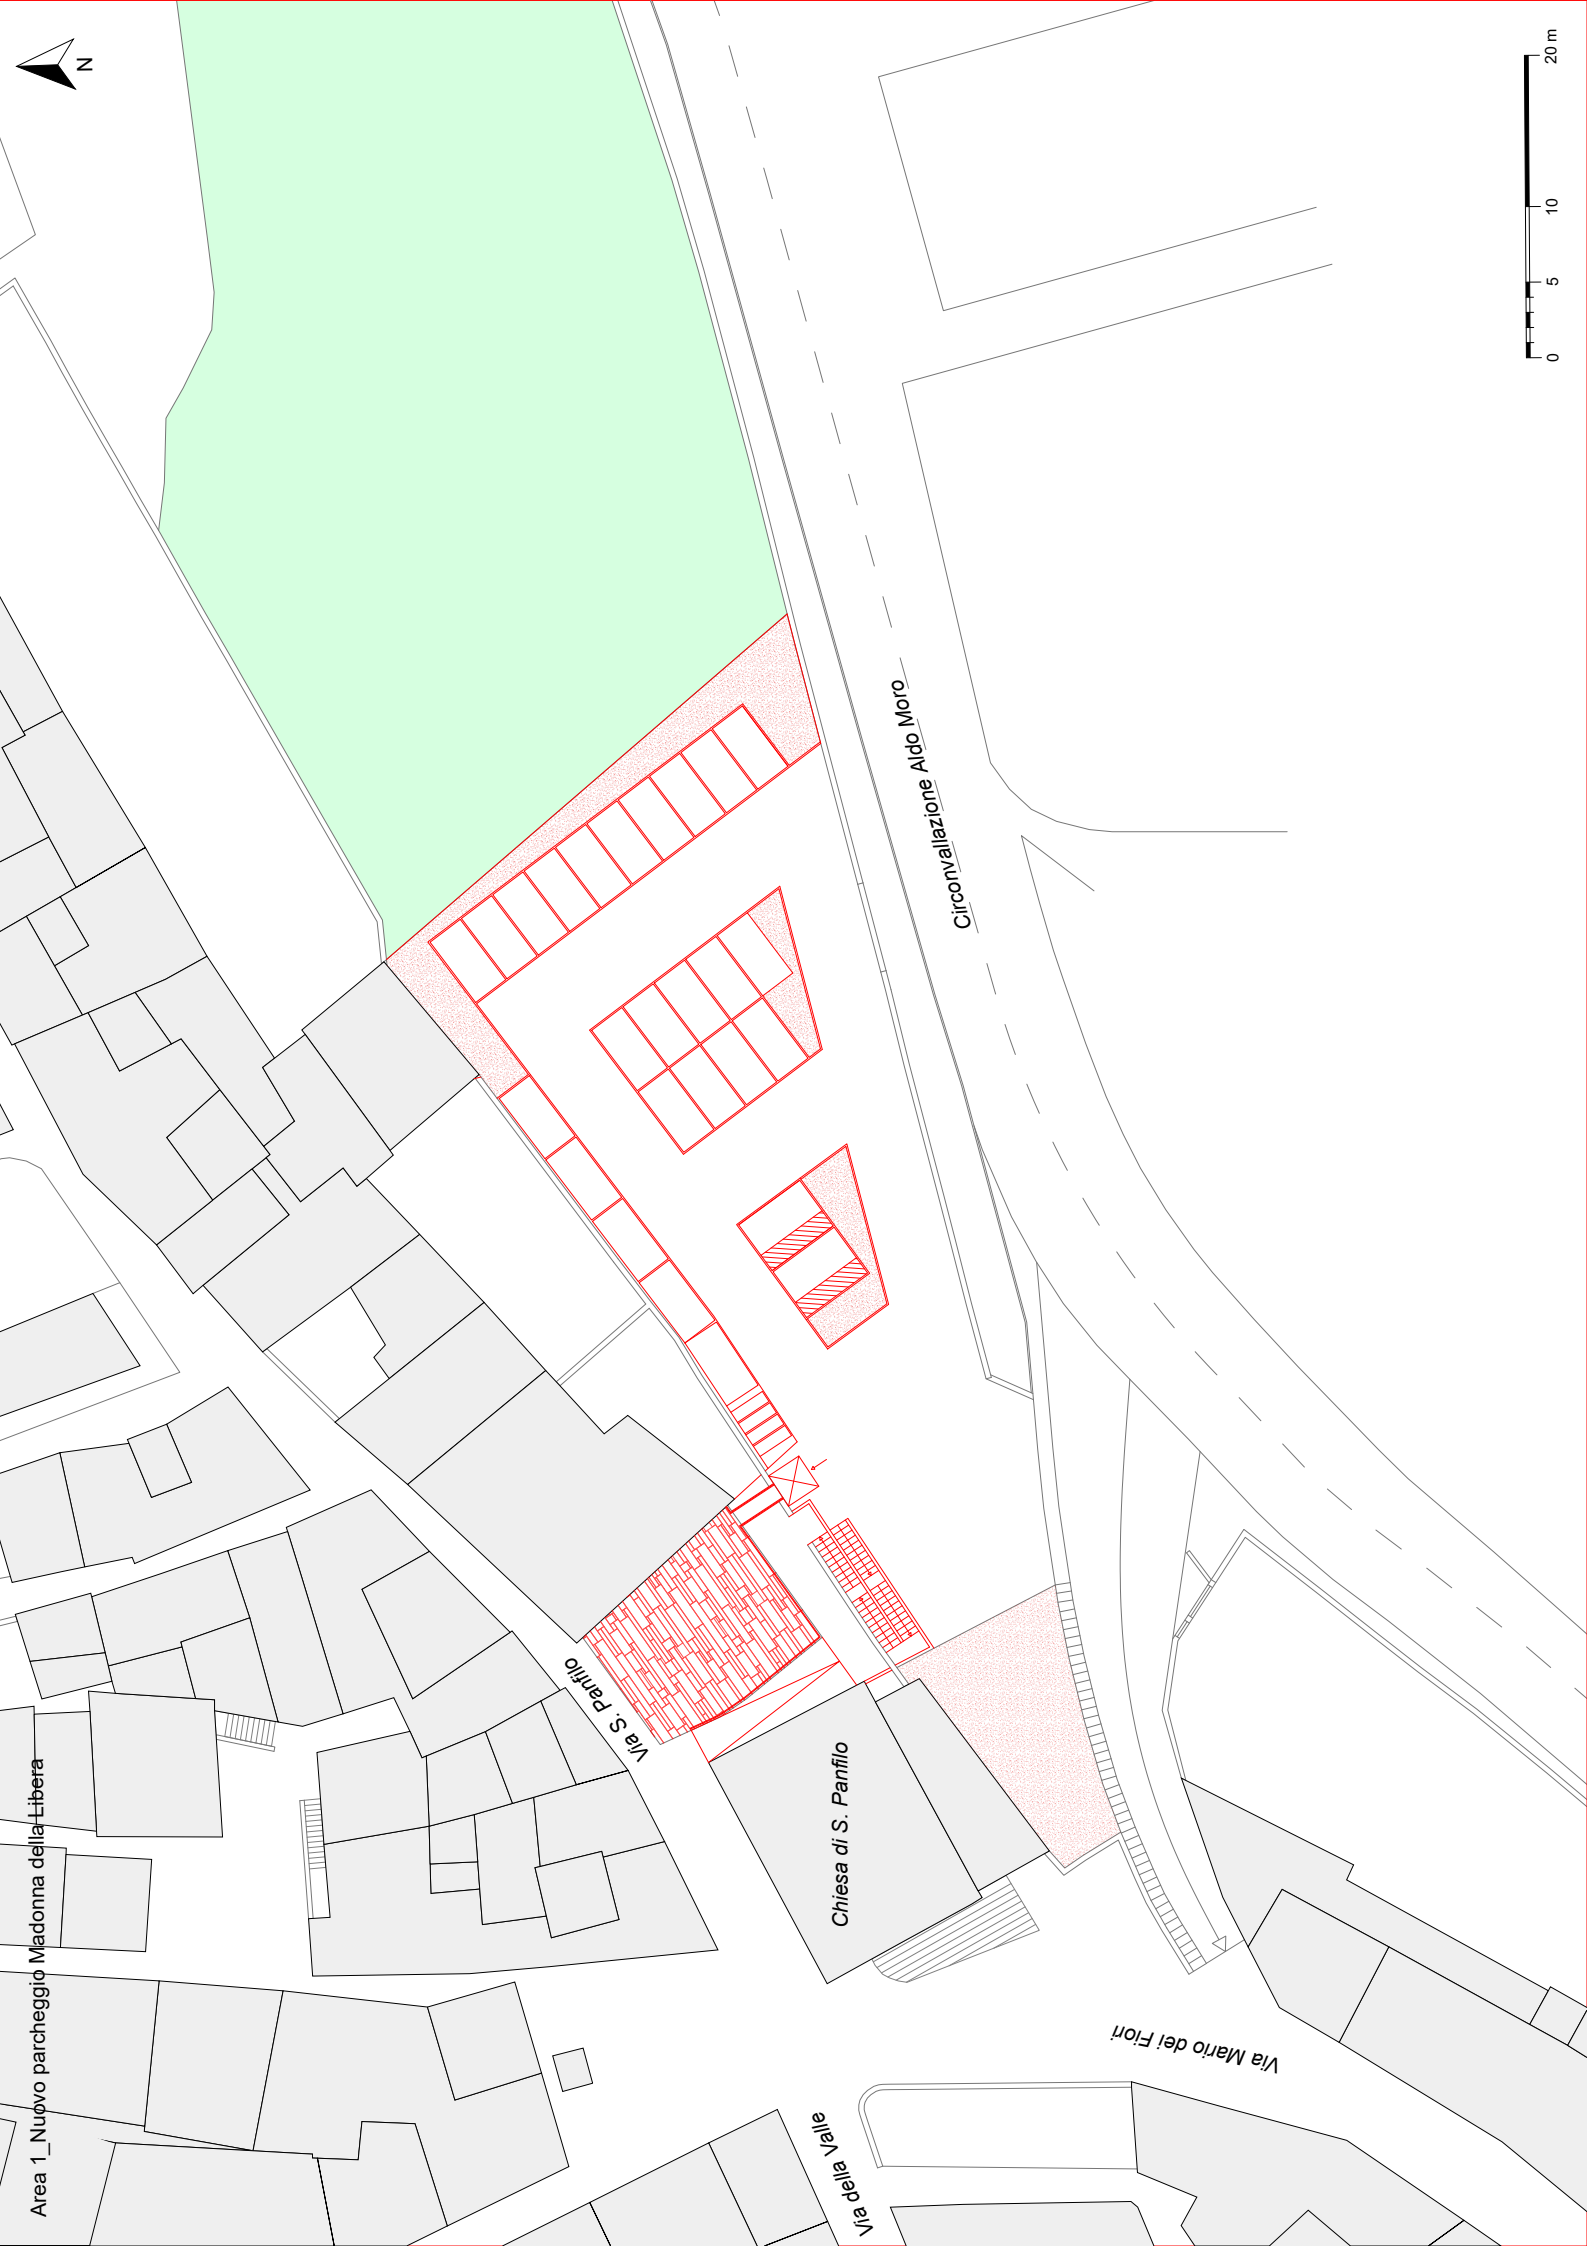

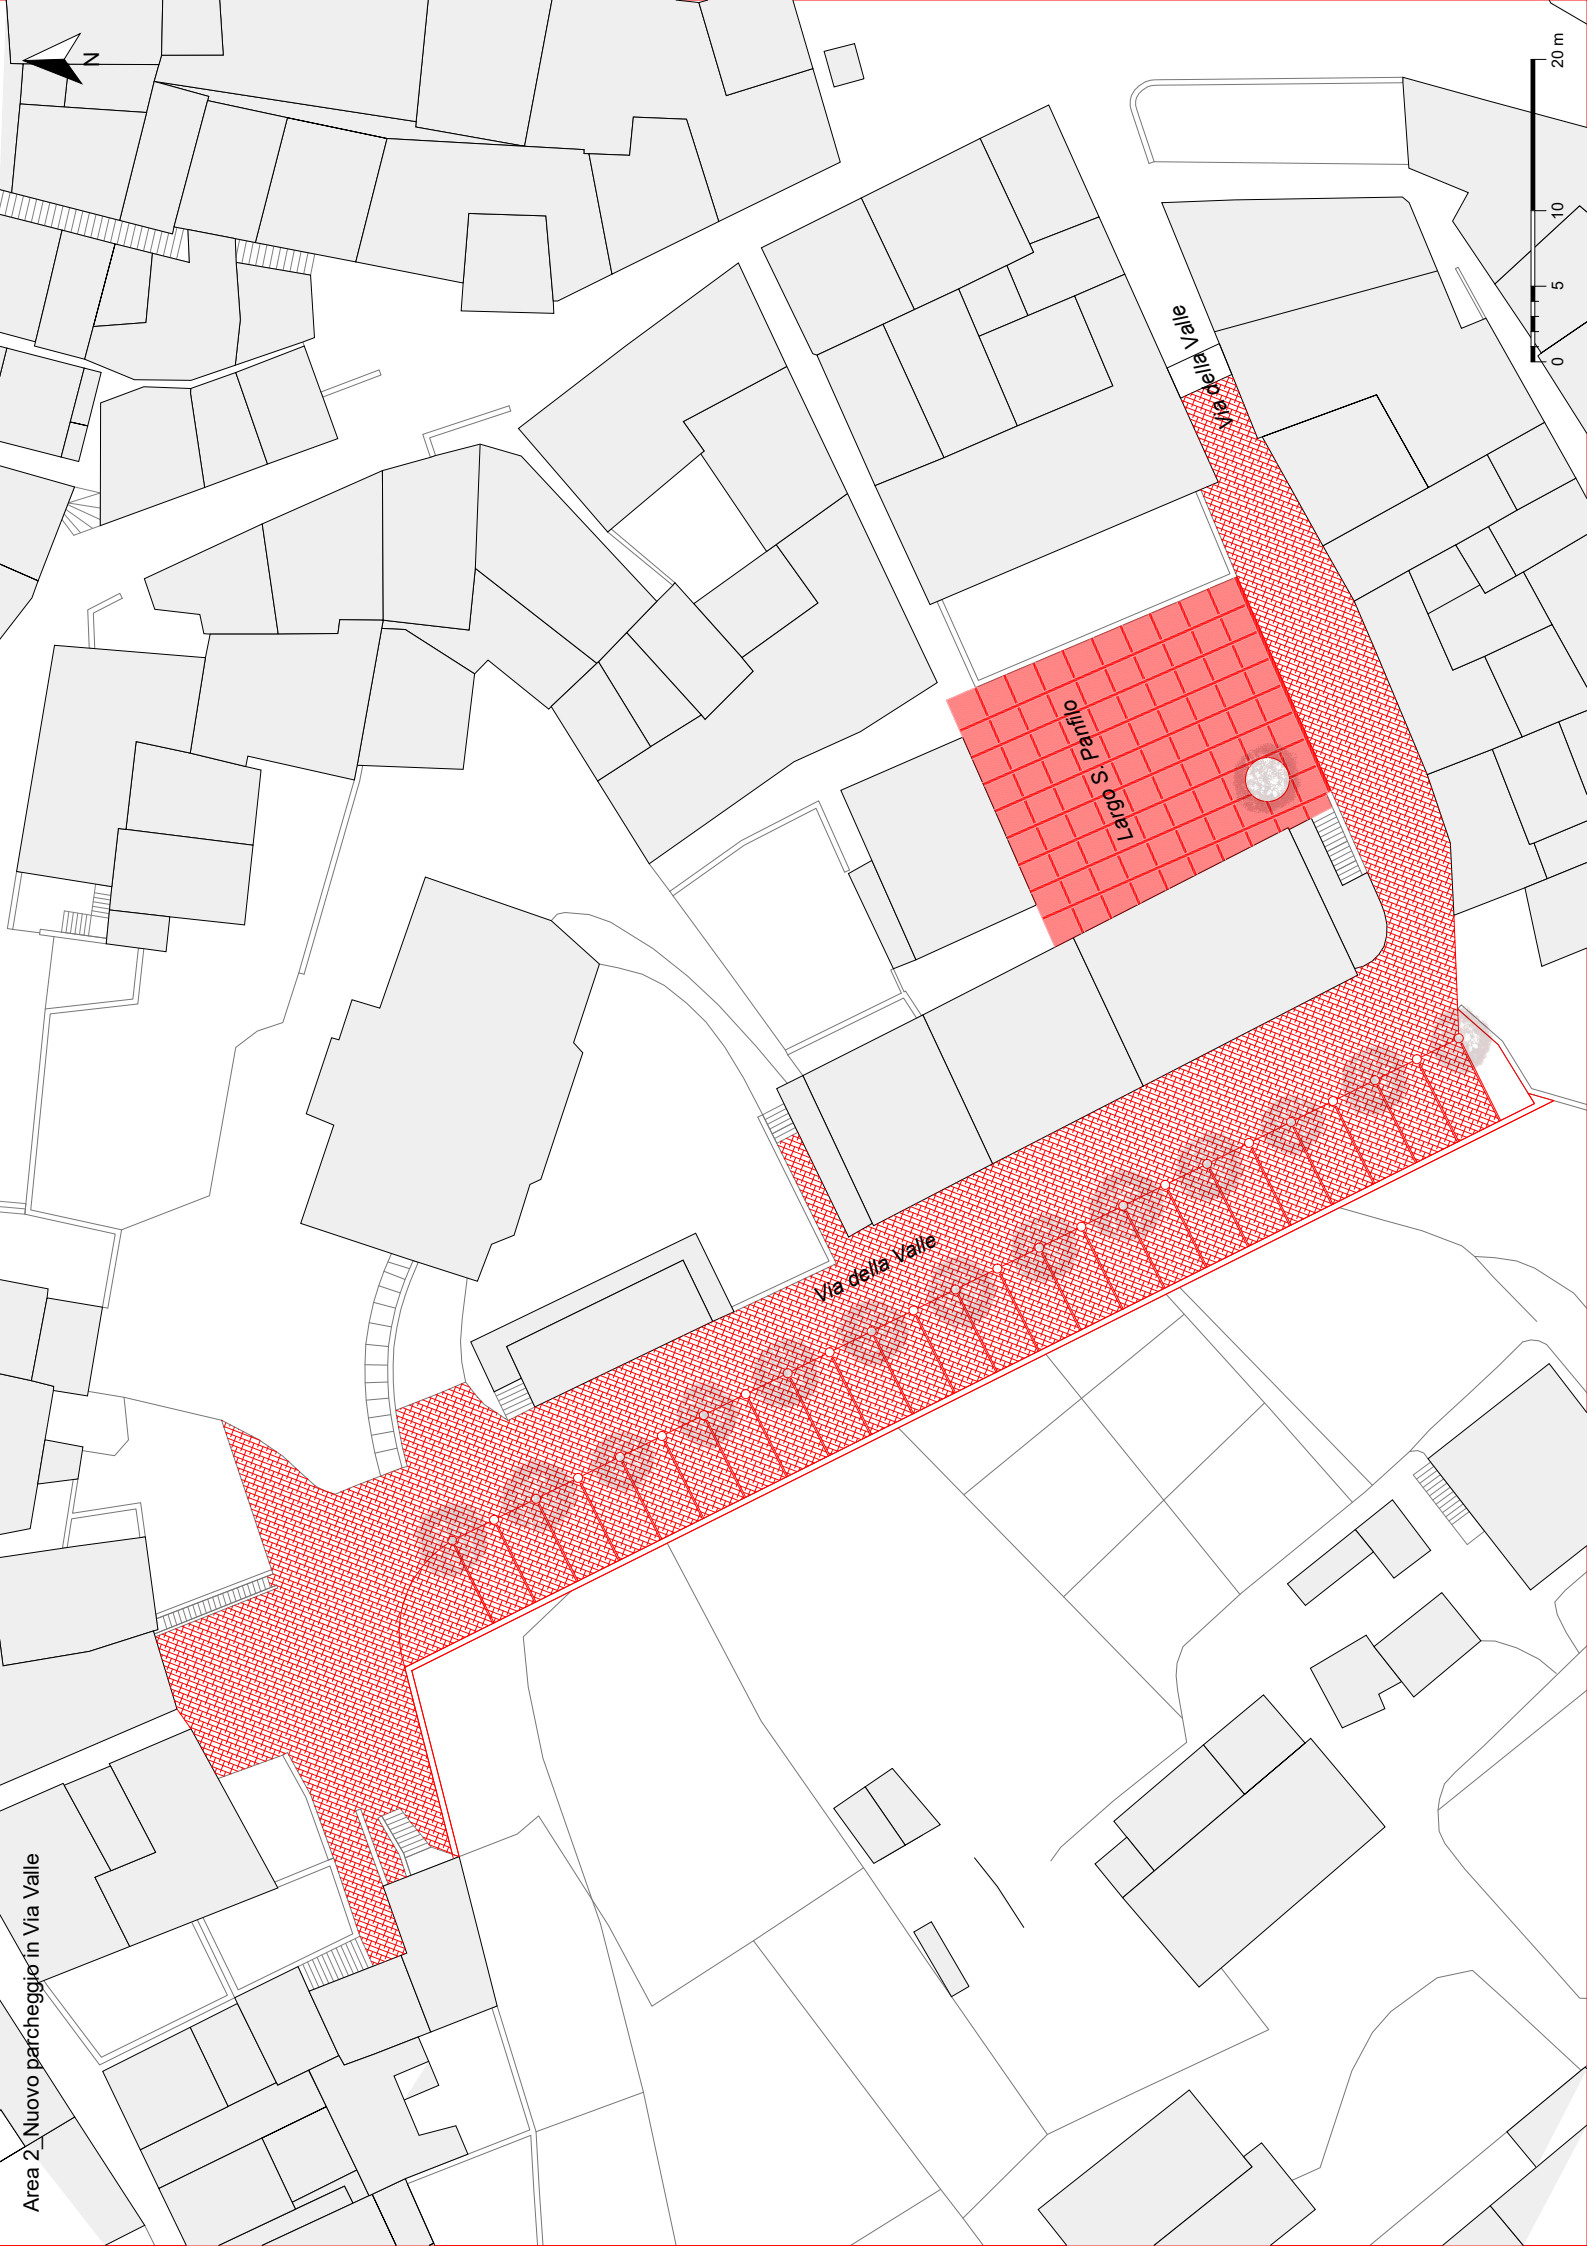

Area 2 Nuovo parcheggio in Via Valle

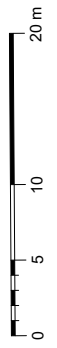


Area 3_Belvedere orientale


Passeggiata Di Simone

Largo S. Corizio

Passeggiata Di Simone

Strada Pultone

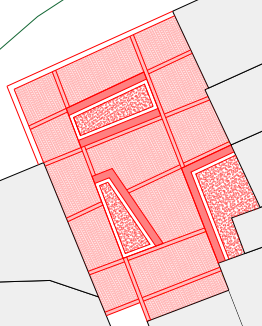

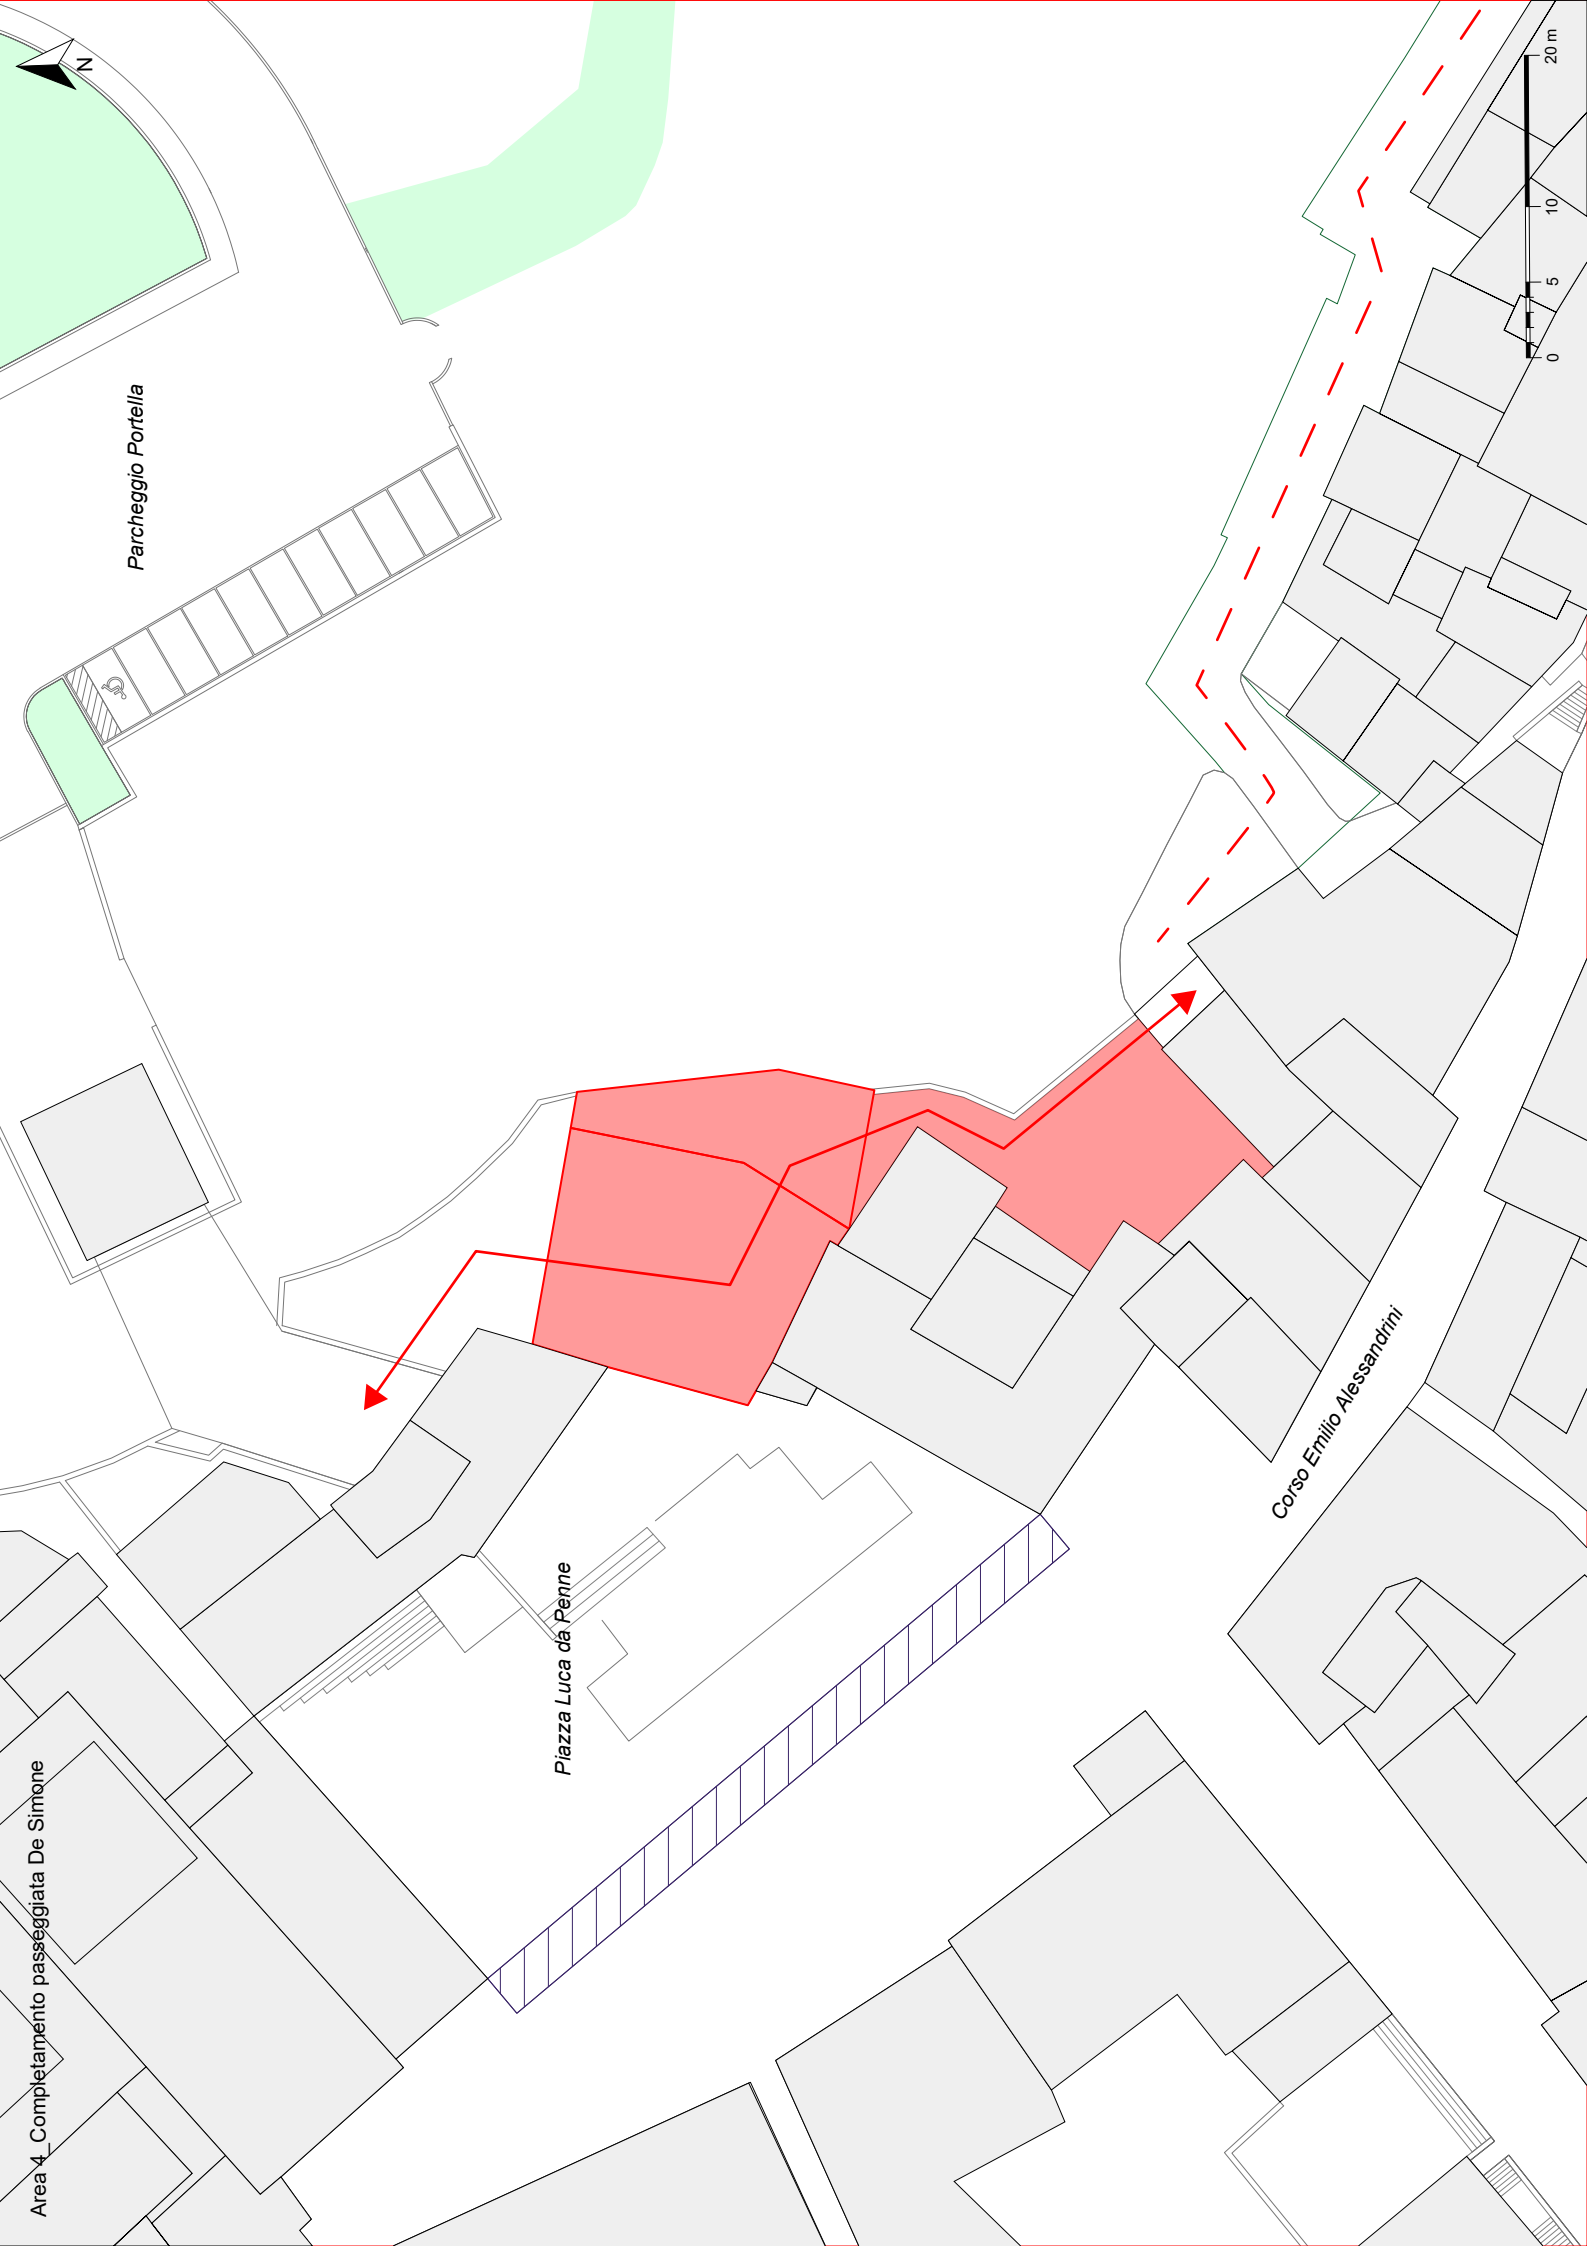


Area 4 Completamento passeggiata De Simone

Parcheggio Portella

Piazza Luca da Penne

Corso Emilio Alessandrini

0 5 10 20 m

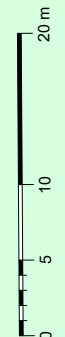

Via Alessandro Caselli


Circonvallazione Aldo Moro

Terminal Bus

ITS G. Marconi

Via Caduti di Marcinelle

Area 5_Connessione Fonte Nuova - bosco Caracciolo

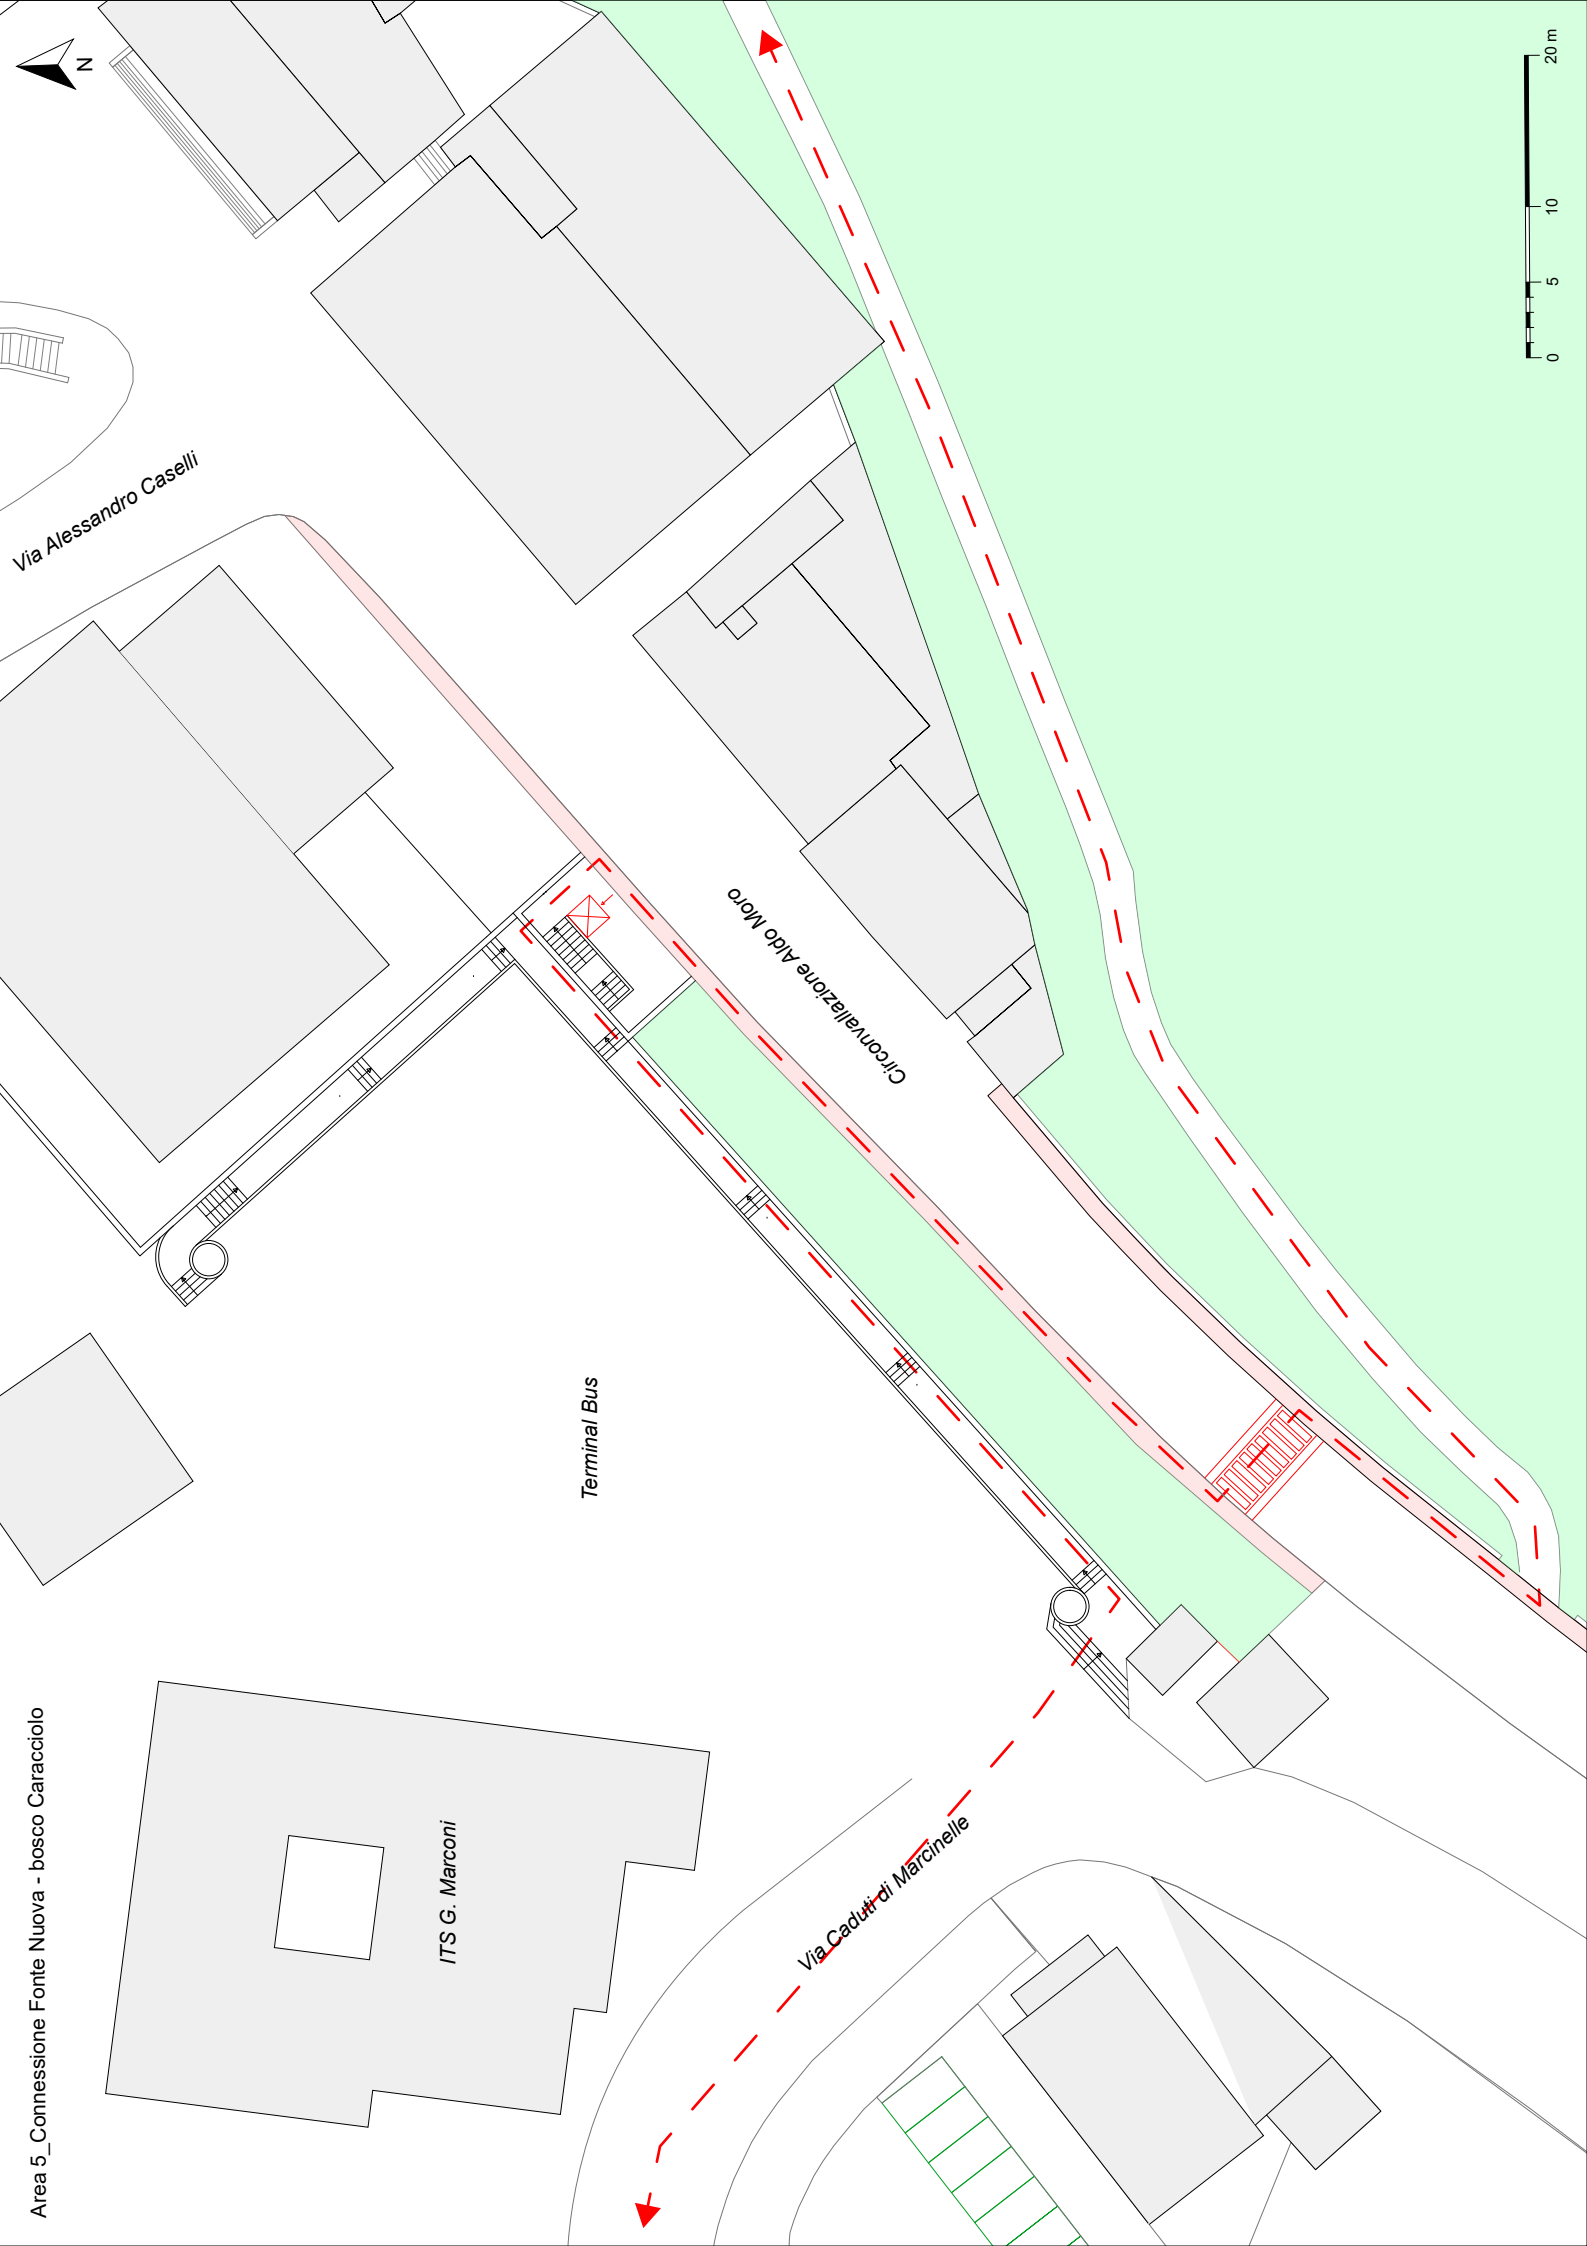



Piazza Duomo

Via Muzio Pansa

Via Sant'Agostino

Largo Sgariglia

Via Scesa de Dura

Bosco Caracciolo

Via De Ceasaris

Porta Sghibbio

Area 6_Connessione Piazza Duomo-Porta Sghibbio